Схема В1 нижче відм. +3,600

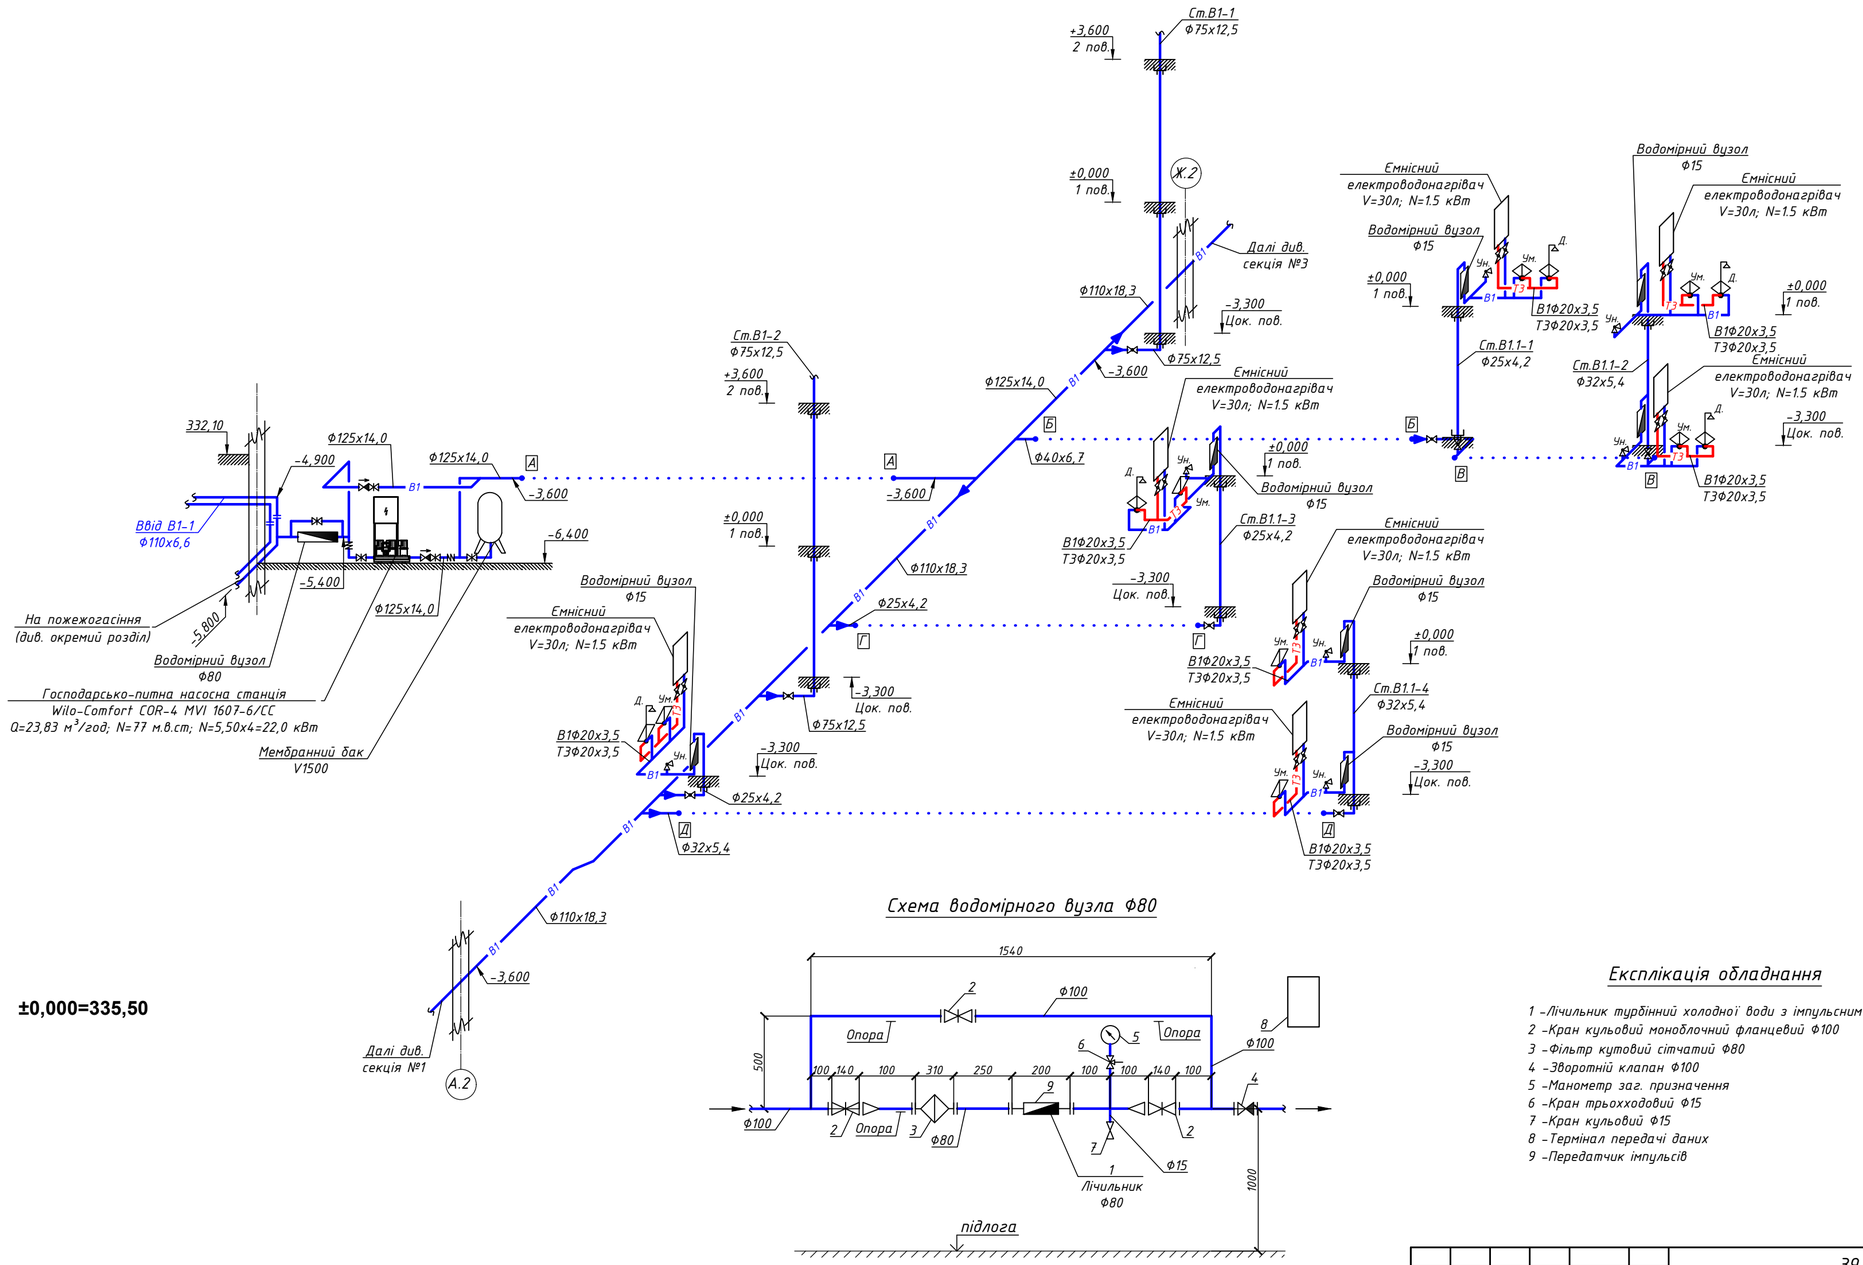

Схема водомірного вузла Ф80

Експлікація обладнання

1 - Лічильник турбінний холодної води з імпульсним виходом Ф80
2 - Кран кульовий моноблочний фланцевий Ф100
3 - Фільтр кутовий сітчатий Ф80
4 - Зворотній клапан Ф100
5 - Манометр заг. призначення
6 - Кран трьохходовий Ф15
7 - Кран кульовий Ф15
8 - Термінал передачі даних
9 - Передатчик імпульсів

Зам. інв. №	Підпис і дата	Інв. № об.

Зміна	Кіл.	Арк.	№док.	Підпис	Дата	39-05-18-ВК			
						Будівництво багатоквартирних житлових будинків з вбудованими приміщеннями громадського призначення з виділеною площею для груп короткотривалого перебування дітей, окремостоячими автостоянками з котельнею, трансформаторною підстанцією на вул. Кульпарківській, 93 (у 5-ти чергах будівництва)			
ГАП		Романів				1-ша черга будівництва Будинок №1 на генплані Секція №2	Стадія	Аркуш	Аркушів
ГІП		Коник					Р	10	
Виконав		Вербовський				Схема В1 нижче відм. +3,600 Схема водомірного вузла Ф80	ТзОВ "СОТА-ПРОЕКТ" м.Львів		
Перевірив		Романів							