


Схема В1 нижче відм. +3,750

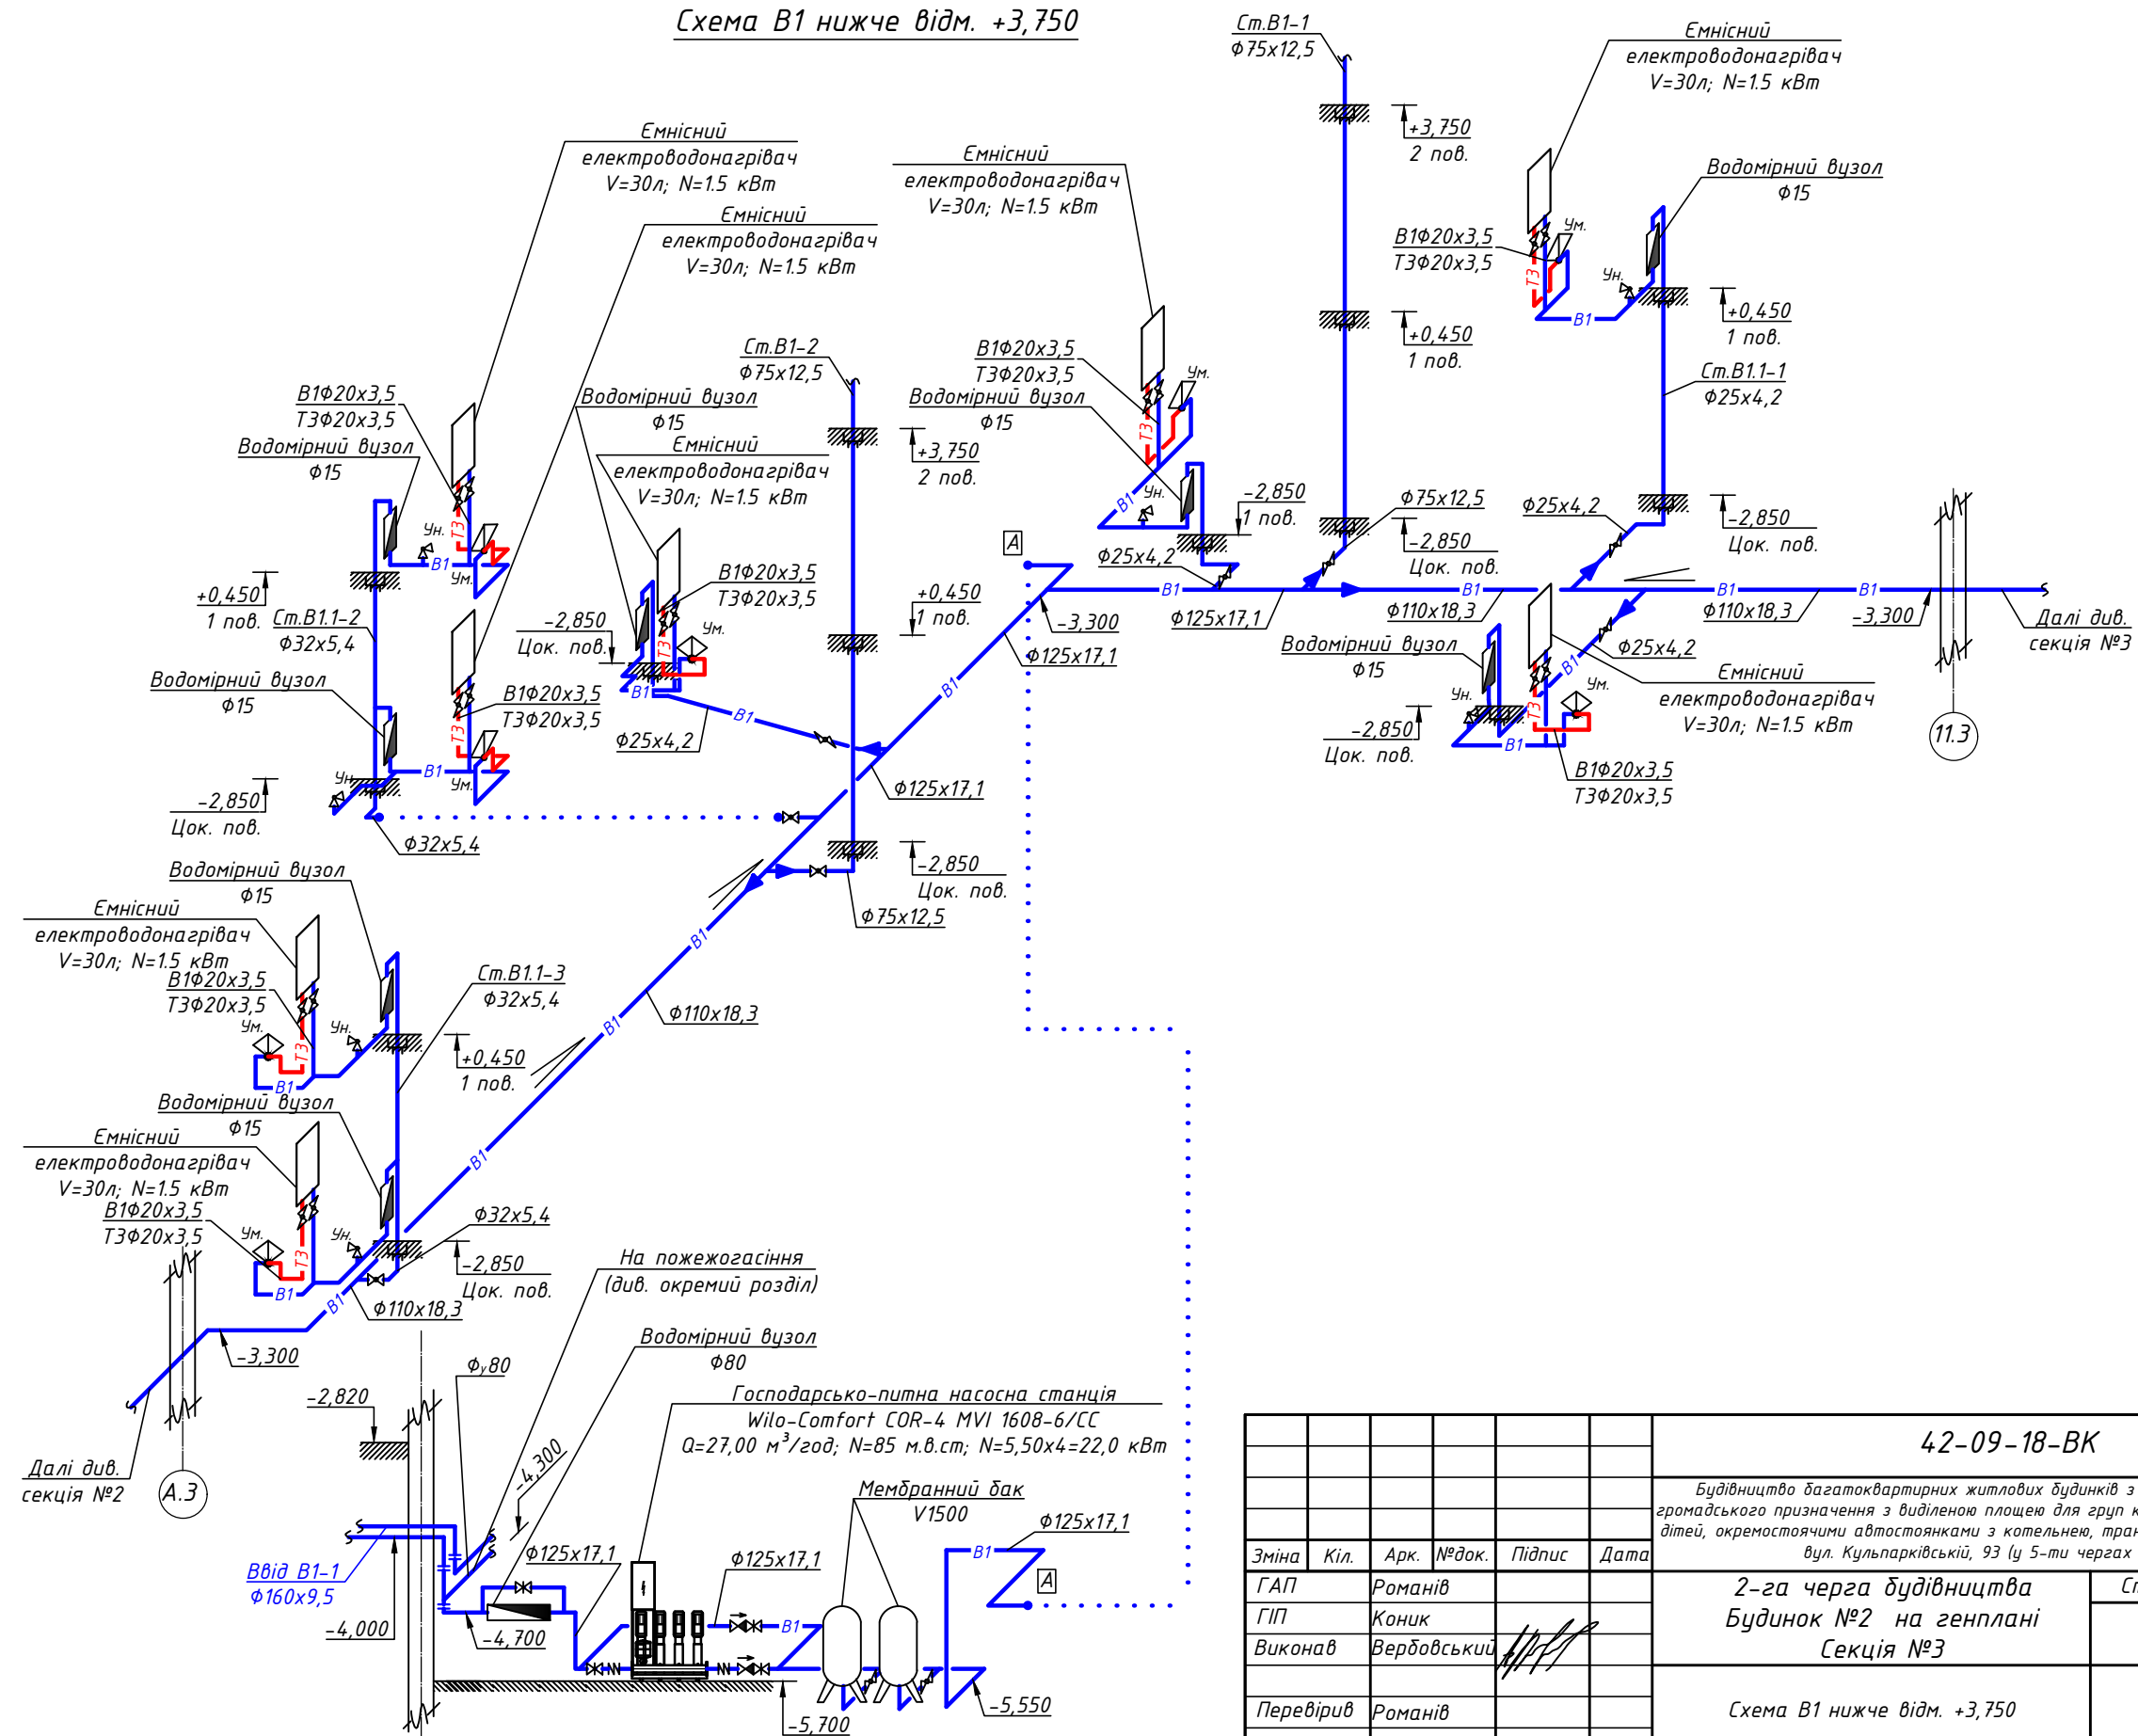

42-09-18-ВК					
Будівництво багатоквартирних житлових будинків з вбудованими приміщеннями громадського призначення з виділеною площею для груп короткотривалого перебування дітей, окремостоячими автостоянками з котельнею, трансформаторною підстанцією на вул. Кульпарківській, 93 (у 5-ти чергах будівництва)					
Зміна	Кіл.	Арк.	№ док.	Підпис	Дата
ГАП	Романів				
ГІП	Коник				
Виконав	Вердовський				
Перевірів	Романів				
2-га черга будівництва Будинок №2 на генплані Секція №3				Стадія	Аркуш
				Р	11
Схема В1 нижче відм. +3,750				ТзОВ "СОТА-ПРОЕКТ" м. Львів	